



项目名称	渭南市低碳智慧清洁能源综合利用示范项目（地块一）
位置坐落	渭南市临渭区前进路与渭源街十字西北角

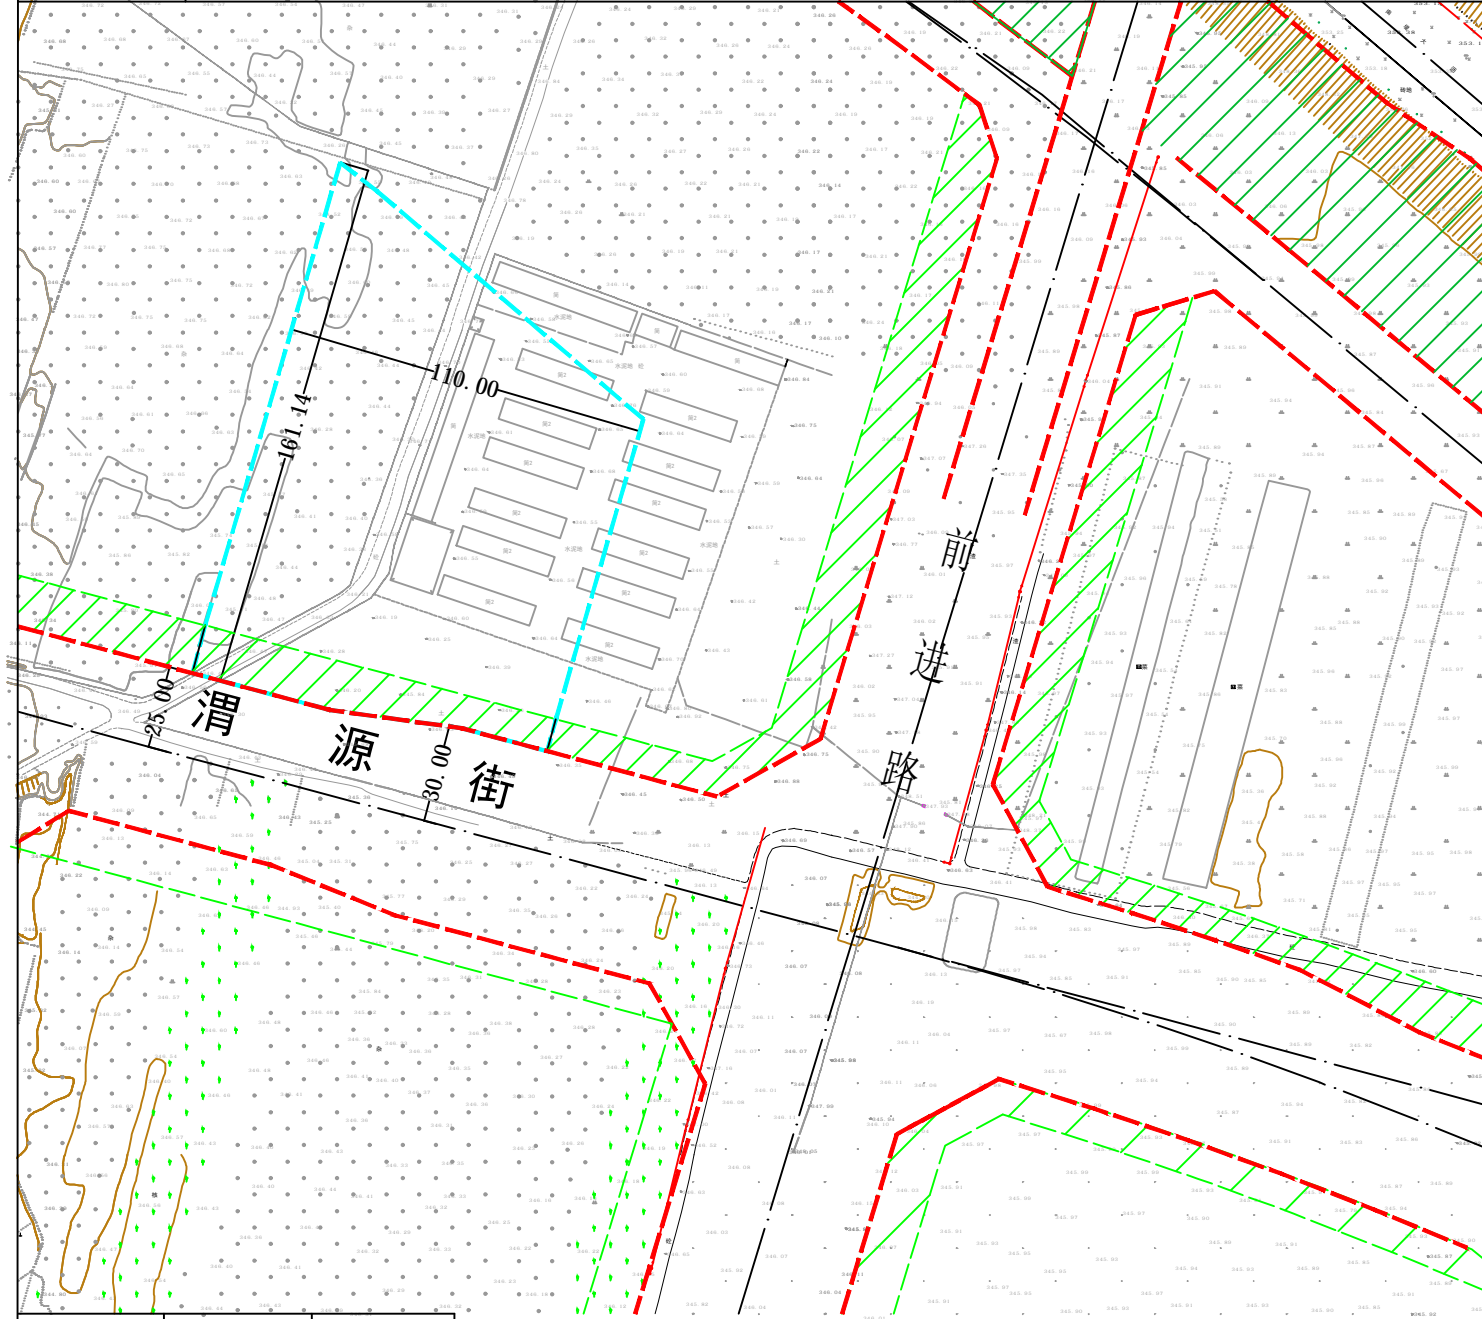

总面积	17686.96m ²	26.5304亩
建设用地 (含绿化)	14702.06m ² (1416.18m ²)	22.0531亩 (2.1243亩)
渭源街用地	2984.90m ²	4.4773亩

比例尺 1:500

项目名称	渭南市低碳智慧清洁能源综合利用示范项目(地块二)	
位置坐落	渭南市临渭区宣化路与渭华大街十字西北角	

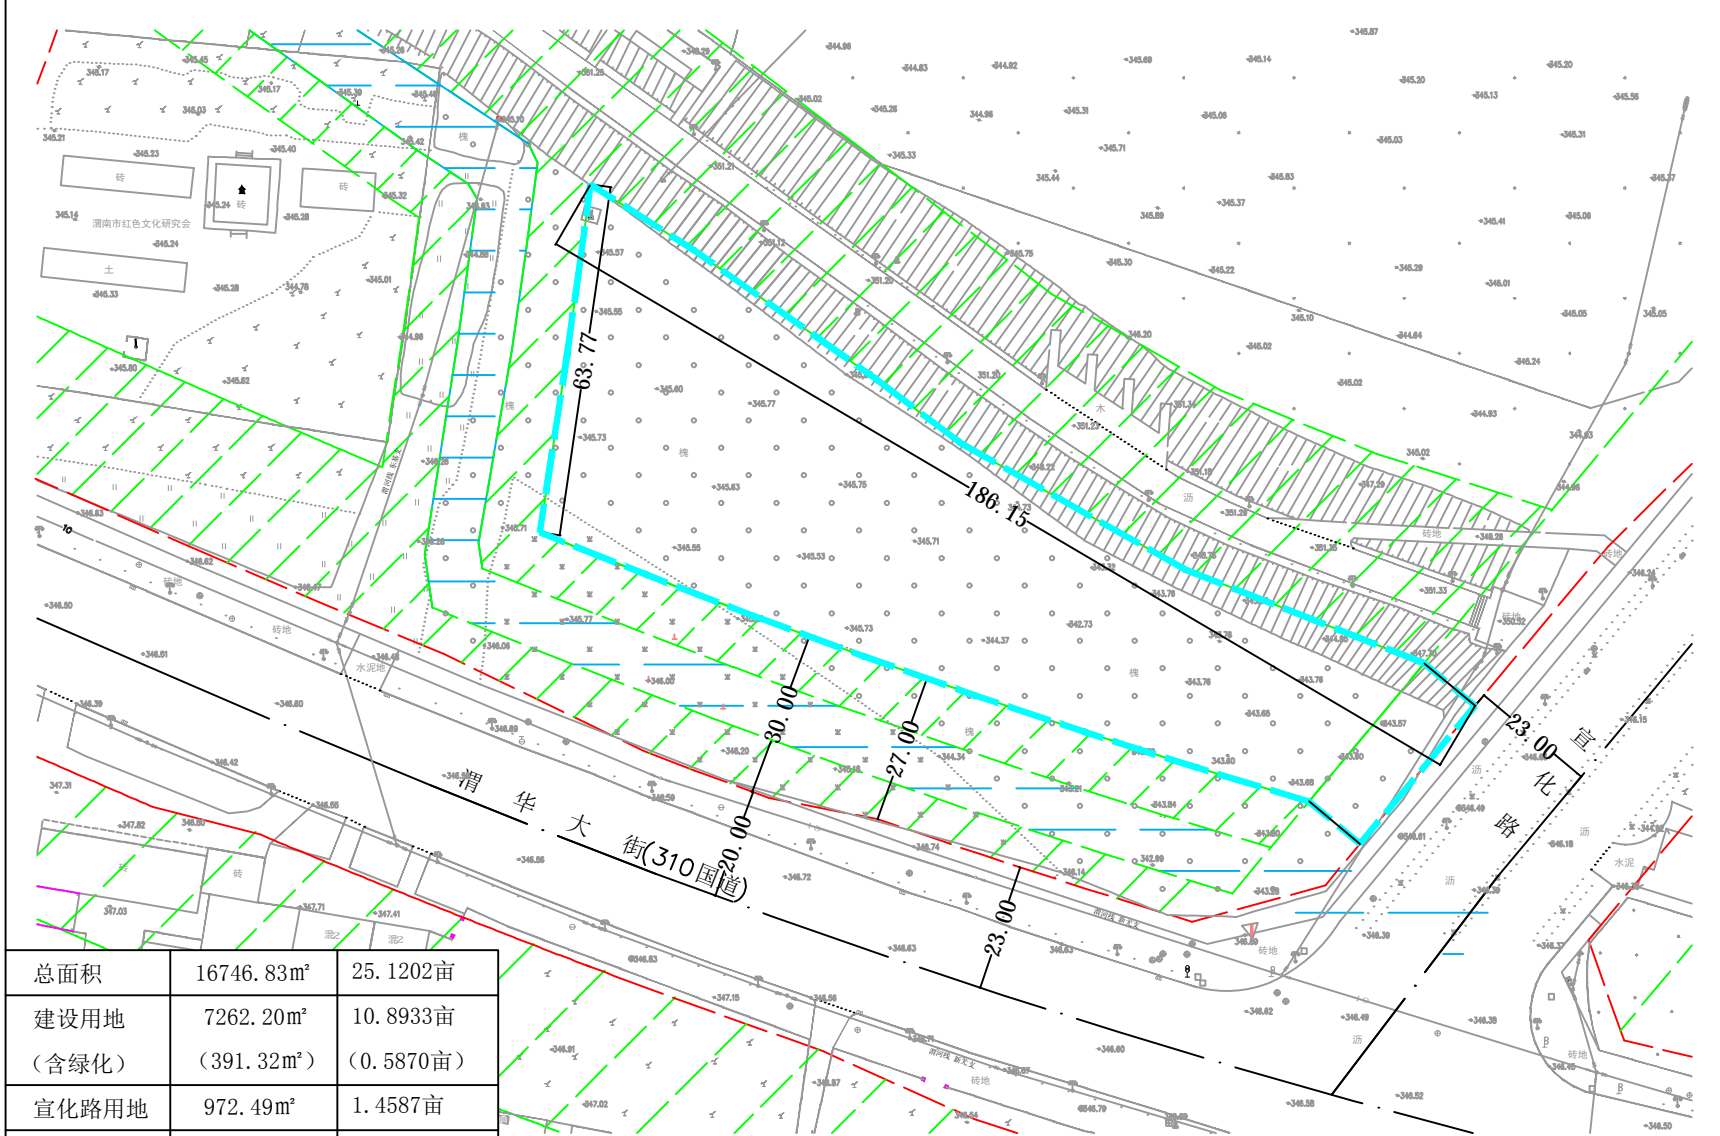

总面积	16746.83m ²	25.1202亩
建设用地 (含绿化)	7262.20m ² (391.32m ²)	10.8933亩 (0.5870亩)
宣化路用地	972.49m ²	1.4587亩
渭华大街用地	4241.06m ²	6.3616亩
绿化用地	4271.08m ²	6.4066亩

比例尺 1:500